

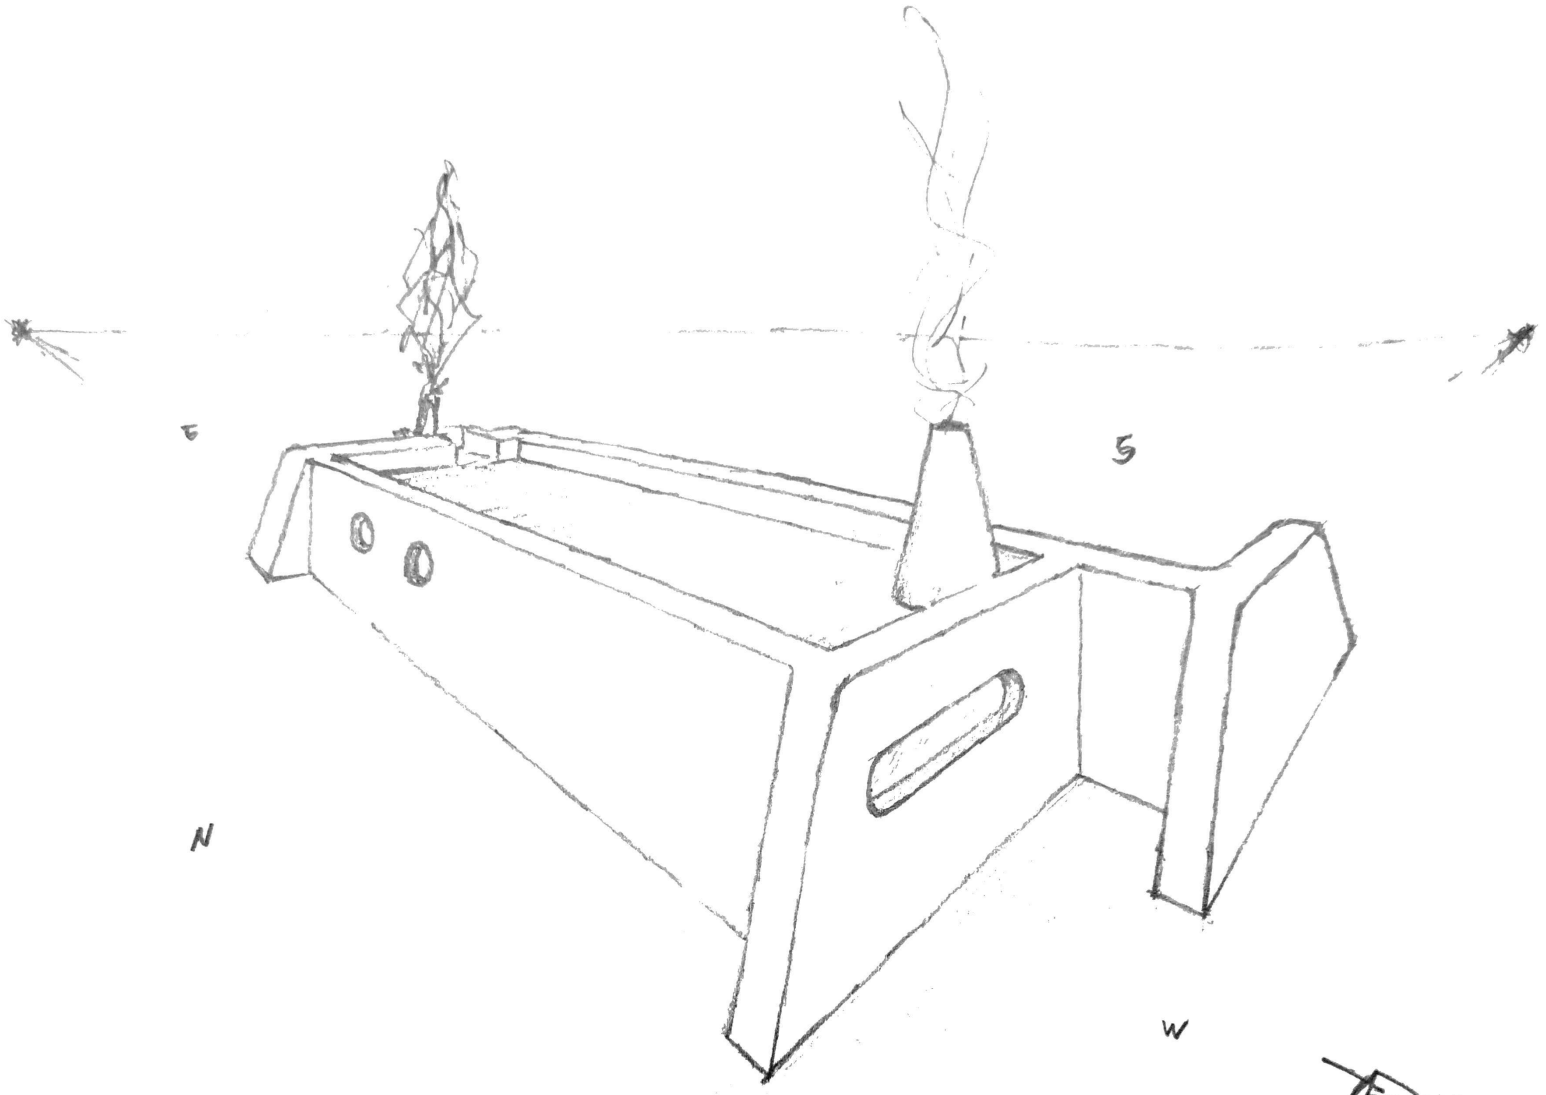



30-03-23 /LLL

FAIAL

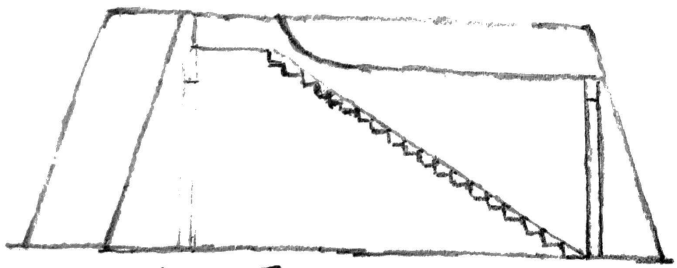

ALÇADO E

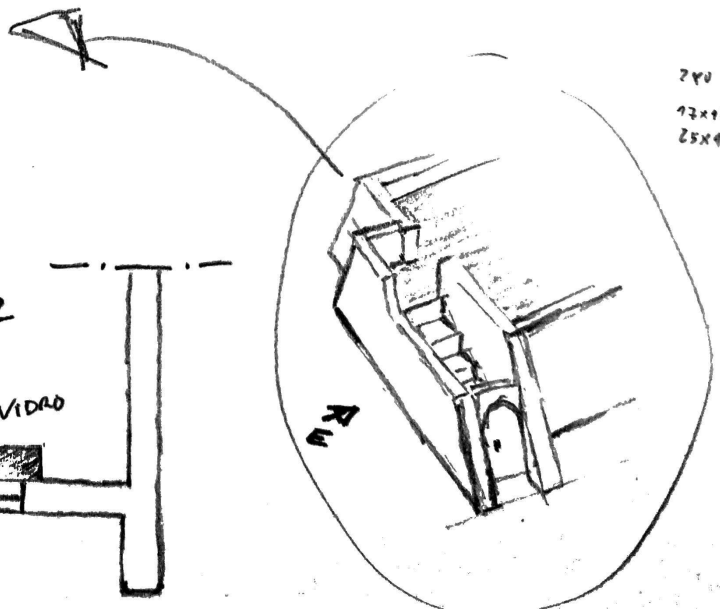

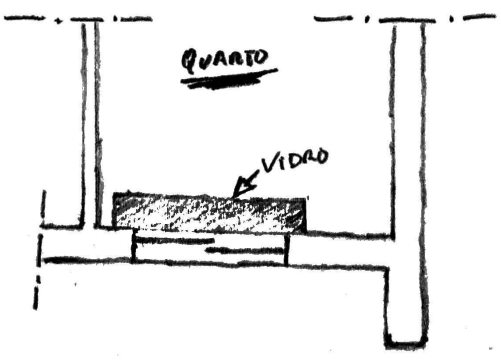

240
17x17=289
25x17=425